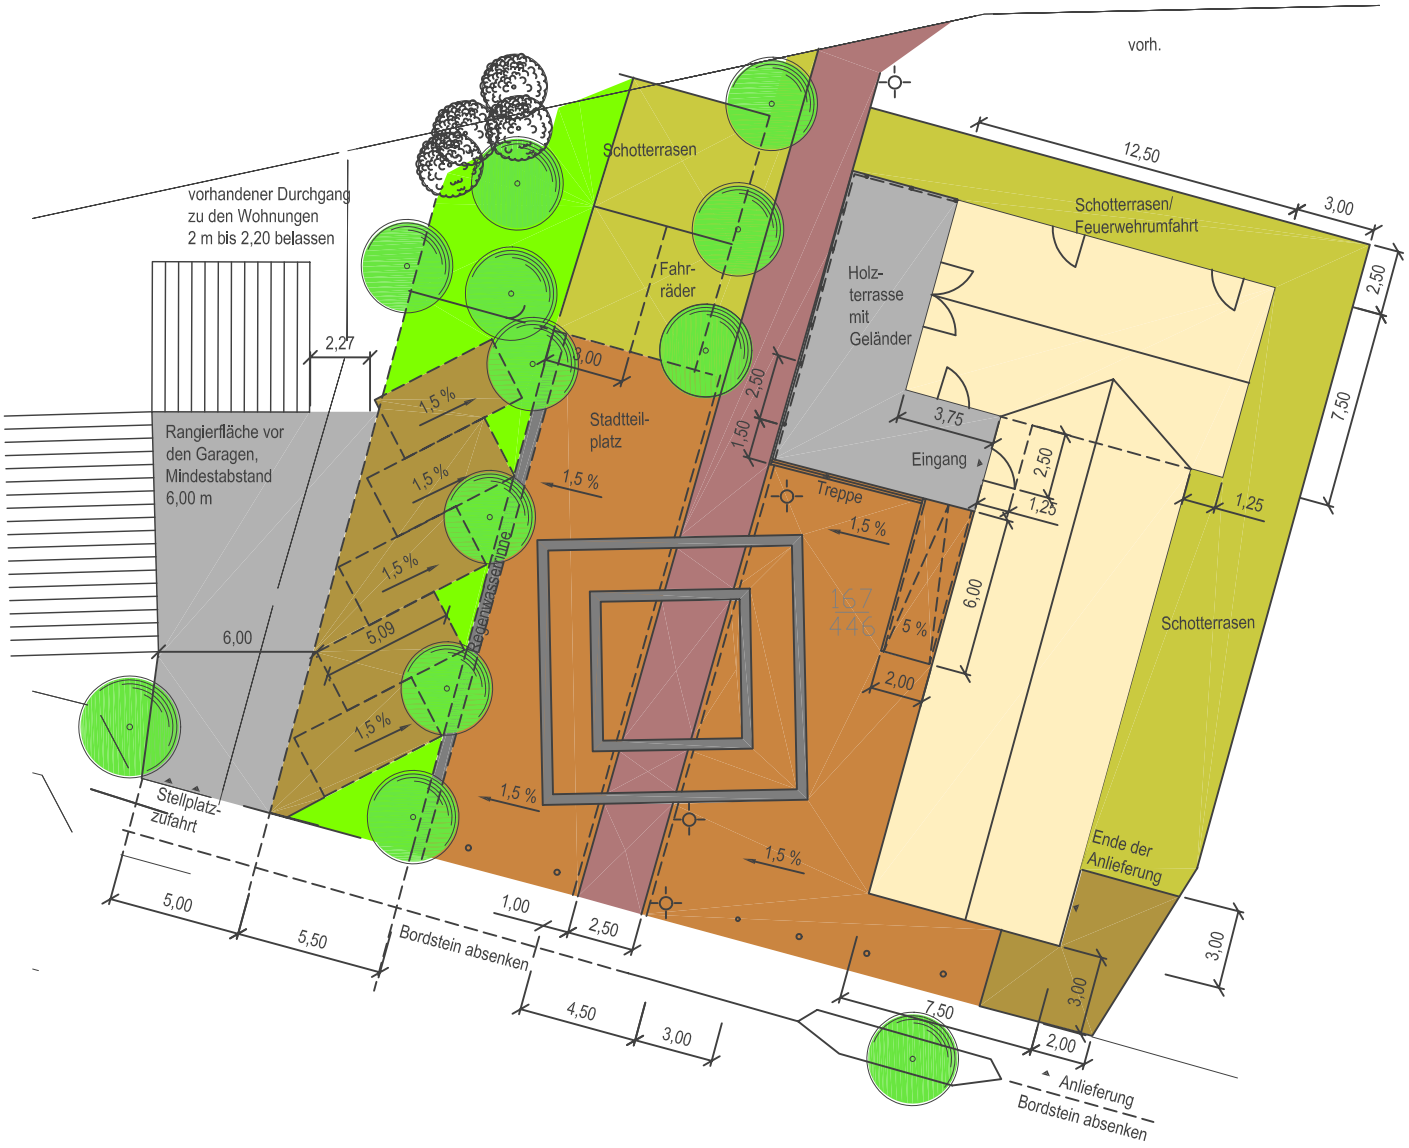
vorh.
12,50
3,00
Schotterrasen/
Feuerwehrumfahrt
2,50
7,50
Schotterrasen
Ende der
Anlieferung
3,00
3,00
2,00
Anlieferung
Bordstein absenken
7,50
4,50
3,00
1,00
2,50
Bordstein absenken
5,00
5,50
Stellplatz-
zufahrt
6,00
Rangierfläche vor
den Garagen,
Mindestabstand
6,00 m
vorhandener Durchgang
zu den Wohnungen
2 m bis 2,20 belassen
2,27
Schotterrasen
Fahr-
räder
Holz-
terrasse
mit
Geländer
Eingang
3,75
2,50
1,25
1,25
6,00
2,00
Treppe
Stadtteil-
platz
3,00
2,50
1,50
Regenwasserrinne
5,09
1,5 %
5 %
167
446